

Утверждена

(наименование документа об утверждении, включая наименования

органов государственной власти или органов местного

самоуправления, принявших решение об утверждении схемы

или подписавших соглашение о перераспределении земельных участков)

от _____ № _____

Схема расположения земельного участка или земельных участков на кадастровом плане территории

по адресу: Курская область, Кореневский район, с. Снагость,
площадка №2 напротив домовладения №7 ул. Староселье

Кадастровый квартал: 46:10:110201, Площадь земельного участка: 24 кв_м


Категория земель: земли населенных пунктов

Территориальная зона: Ж1 (Зона застройки индивидуальными жилыми домами)

Разрешенное использование: коммунальное обслуживание (очистка и уборка объектов недвижимости)

Система координат МСК -46

Усл. номер земельного участка :ЗУ1		
Площадь земельного участка 24 кв.м		
Обозначение характерных точек границ	Координаты (м)	
	X	Y
н1	374869.93	1207777.16
н2	374872.50	1207780.23
н3	374867.90	1207784.08
н4	374865.33	1207781.01
н1	374869.93	1207777.16

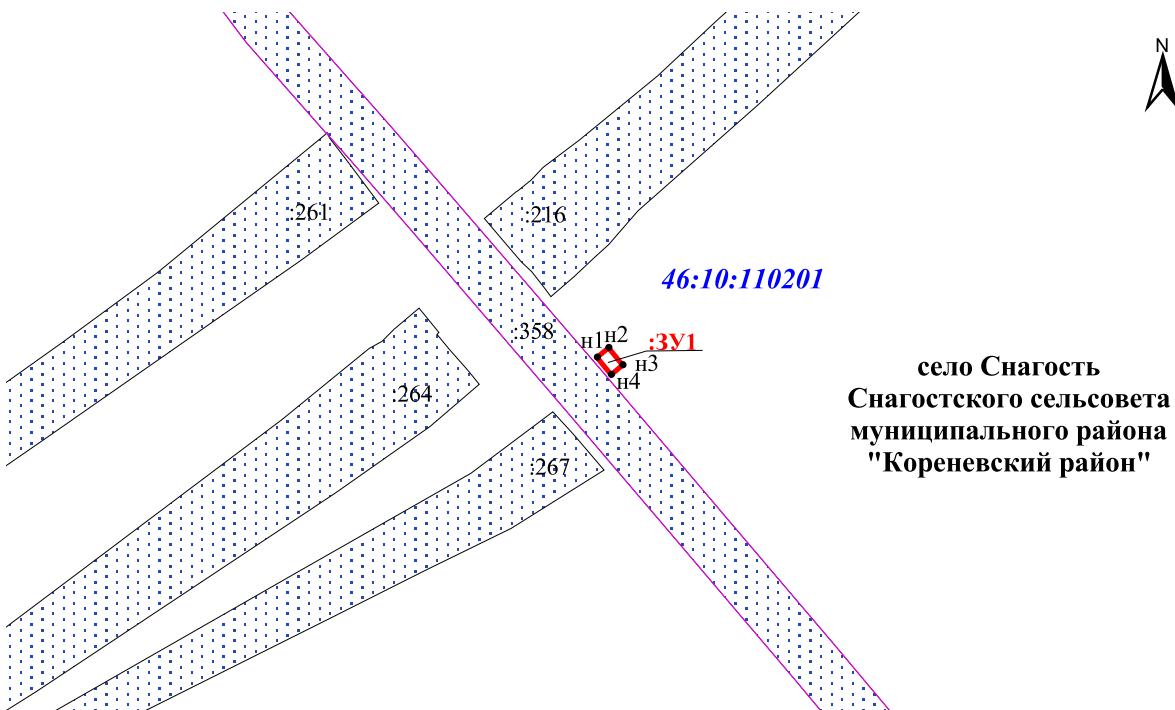

Условные обозначения:

• н1

-характерная точка вновь образованного земельного участка и ее номер
-вновь образованная часть границы земельного участка,

сведения о которой доместаточны для определения ее местоположения

46:10:110201

:261 :216 :264 :267

:358 :3У1 :261 :216 :264 :267

-граница и номер кадастрового квартала

-граница земельного участка, установленная в соответствии с федеральным законодательством и включенная в ЕГРН, кадастровый номер земельного участка

-

граница населенного пункта

Масштаб 1:2000