

Утверждена

(наименование документа об утверждении, включая наименования

органов государственной власти или органов местного

самоуправления, принявших решение об утверждении схемы

или подписавших соглашение о перераспределении земельных участков)

от _____ № _____

Схема расположения земельного участка или земельных участков на кадастровом плане территории

по адресу: Курская область, Кореневский район, с. Снагость,
площадка №12 рядом с домовладением №28 ул. Молодежная

Кадастровый квартал: 46:10:110201, Площадь земельного участка: 24 кв_м


Категория земель: земли населенных пунктов

Территориальная зона: Ж1 (Зона застройки индивидуальными жилыми домами)

Разрешенное использование: коммунальное обслуживание (очистка и уборка объектов недвижимости)

Система координат МСК -46

Усл. номер земельного участка :ЗУ1		
Площадь земельного участка 24 кв.м		
Обозначение характерных точек границ	Координаты (м)	
	X	Y
н1	374367.45	1209272.22
н2	374364.17	1209277.24
н3	374360.82	1209275.04
н4	374364.11	1209270.03
н1	374367.45	1209272.22

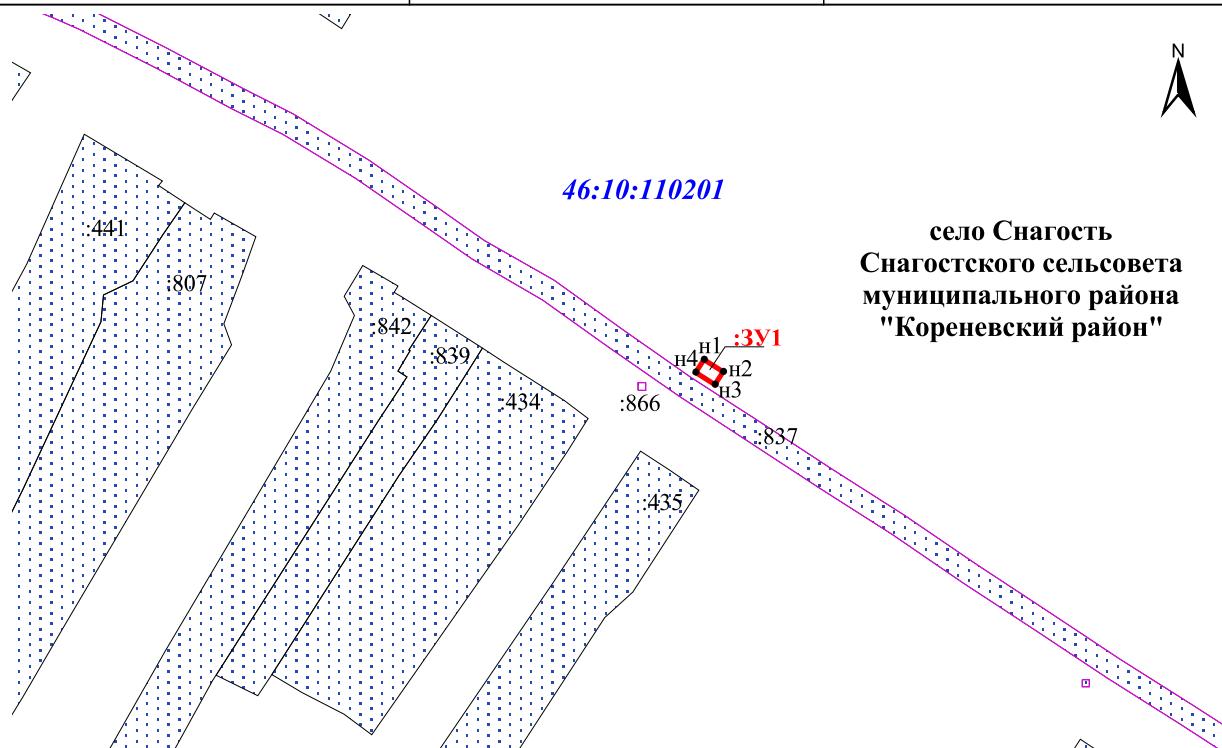

Условные обозначения:

• н1 -характерная точка вновь образованного земельного участка и ее номер

:ЗУ1 -вновь образованная часть границы земельного участка, сведения о которой домостаточны для определения ее местоположения

46:10:110201 -граница земельного участка, установленная в соответствии с федеральным

законодательством и включенная в ЕГРН, кадастровый номер земельного участка

- граница населенного пункта

Масштаб 1:2000