

Утверждена

(наименование документа об утверждении, включая наименования

органов государственной власти или органов местного

самоуправления, принявших решение об утверждении схемы

или подписавших соглашение о перераспределении земельных участков)

от \_\_\_\_\_ № \_\_\_\_\_

**Схема расположения земельного участка или земельных участков на кадастровом плане территории**

по адресу: Курская область, Кореневский район, с. Снагость

Кадастровый квартал: 46:10:110303, Площадь земельного участка: 60887 кв.м


Категория земель: земли населенных пунктов

Территориальная зона: Сп1(Зона специального назначения, связанная с захоронениями)

Разрешенное использование: ритуальная деятельность

**Система координат МСК -46**

Усл. номер земельного участка :ЗУ1		Обозначение характерных точек границ	Координаты (м)	
Площадь земельного участка 60887 кв.м			X	Y
н1	375229.84	н6	375457.04	1209535.80
н2	375333.25	н7	375164.71	1209483.10
н3	375357.61	н8	375188.08	1209413.99
н4	375445.11	н9	375211.00	1209347.40
н5	375459.41	н1	375229.84	1209263.35
			-	-
				-

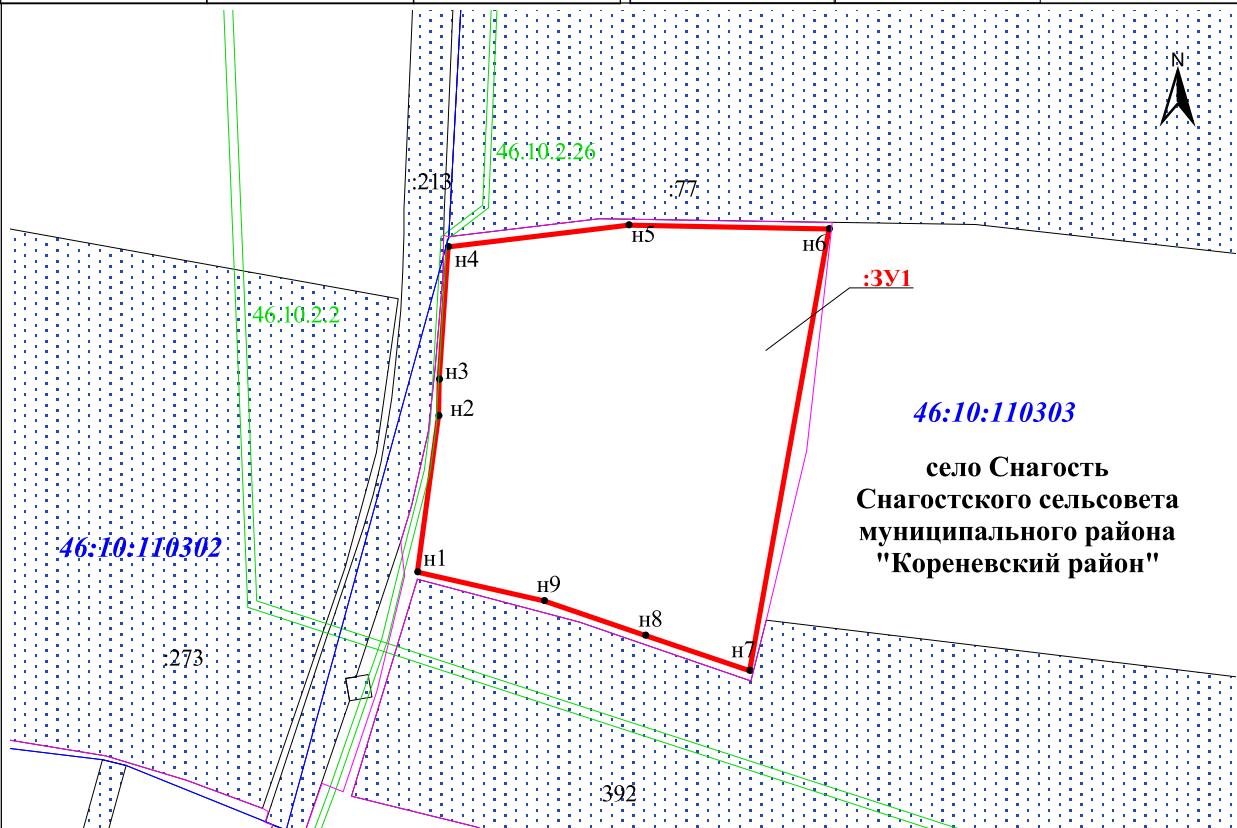

**Условные обозначения:**

• н1 -характерная точка вновь образованного земельного участка и ее номер

:ЗУ1 -вновь образованная часть границы земельного участка, сведения о которой достаточны для определения ее местоположения

46:10:110303 -граница земельного участка, установленная в соответствии с федеральным законодательством и включенная в ЕГРН, кадастровый номер земельного участка

■ -граница населенного пункта

■ -граница и номер зоны с особыми условиями использования территории

**Масштаб 1:5000**