

Утверждена

(наименование документа об утверждении, включая наименования

органов государственной власти или органов местного

самоуправления, принявших решение об утверждении схемы

или подписавших соглашение о перераспределении земельных участков)

от _____ № _____

Схема расположения земельного участка или земельных участков на кадастровом плане территории

по адресу: Курская область, Кореневский район, с. Снагость

Кадастровый квартал: 46:10:000000, Площадь земельного участка: 16812 кв.м


Категория земель: земли населенных пунктов

Территориальная зона: Сп1 (Зона специального назначения, связанная с захоронениями)

Разрешенное использование: ритуальная деятельность

Система координат МСК -46

Усл. номер земельного участка :ЗУ1			Обозначение характерных точек границ	Координаты (м)	
Площадь земельного участка 16812 кв.м		X	Y		
Обозначение характерных точек границ	Координаты (м)				
н5	375376.54	1207888.77			
н6	375331.11	1207842.37			
н7	375292.57	1207793.12			
н8	375252.33	1207749.98			
н1	375214.38	1207707.03			
н4	375421.89	1207849.69			
	-	-			

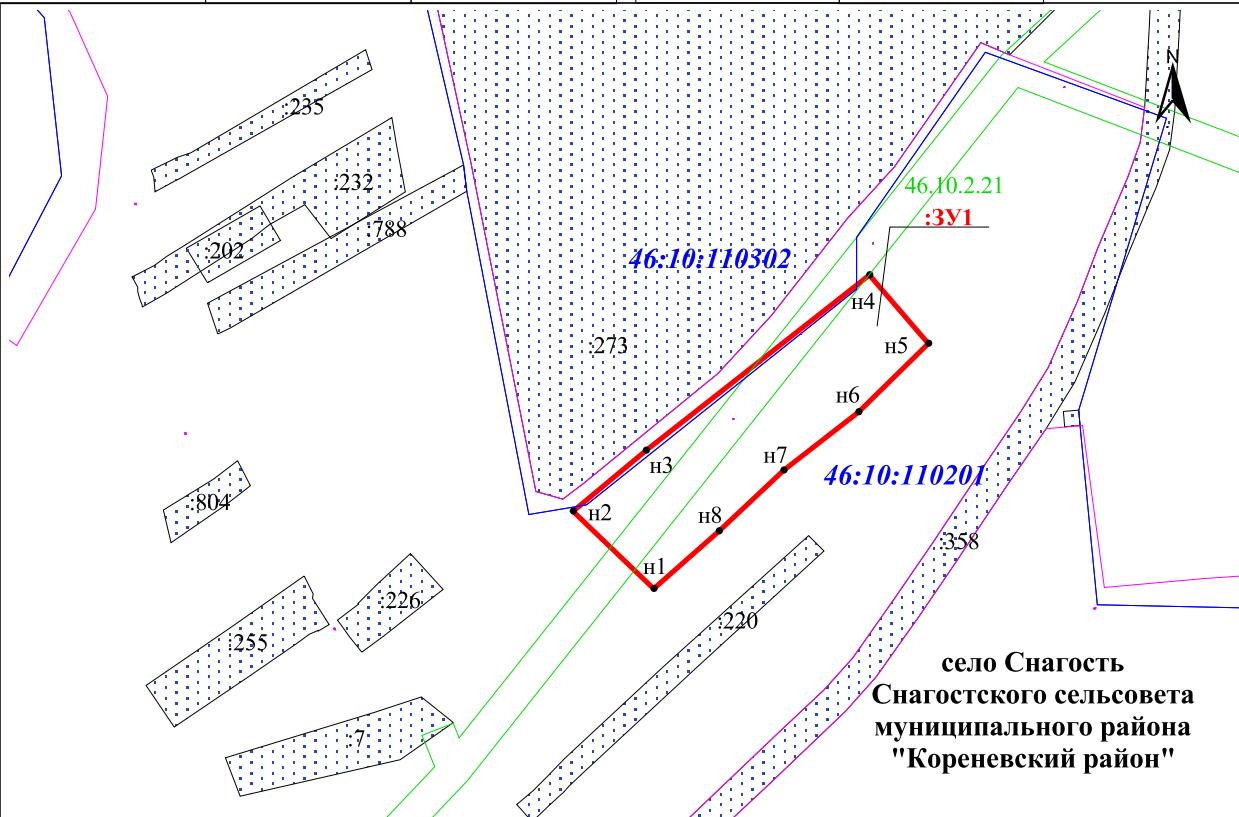

Условные обозначения:

• н1 -характерная точка вновь образованного земельного участка и ее номер

:ЗУ1 -вновь образованная часть границы земельного участка, сведения о которой достаточны для определения ее местоположения

46:10:110201 -граница земельного участка, установленная в соответствии с федеральным законодательством и включенная в ЕГРН, кадастровый номер земельного участка

:273 -граница населенного пункта

46.10.2.21 -граница и номер зоны с особыми условиями использования территории

Масштаб 1:5000