

Утверждена

(наименование документа об утверждении, включая наименования

органов государственной власти или органов местного

самоуправления, принявших решение об утверждении схемы

или подписавших соглашение о перераспределении земельных участков)

от \_\_\_\_\_ № \_\_\_\_\_

**Схема расположения земельного участка или земельных участков на кадастровом плане территории**

по адресу: Курская область, Кореневский район, с. Снагость,  
площадка №11 рядом с домовладением №21 ул. Сухая

Кадастровый квартал: 46:10:110201, Площадь земельного участка: 24 кв\_м


Категория земель: земли населенных пунктов

Территориальная зона: Ж1 (Зона застройки индивидуальными жилыми домами)

Разрешенное использование: коммунальное обслуживание (очистка и уборка объектов недвижимости)

**Система координат МСК -46**

Усл. номер земельного участка :ЗУ1		
Площадь земельного участка 24 кв.м		
Обозначение характерных точек границ		Координаты (м)
	X	Y
н1	374799.76	1209489.91
н2	374797.95	1209495.63
н3	374794.14	1209494.43
н4	374795.95	1209488.71
н1	374799.76	1209489.91

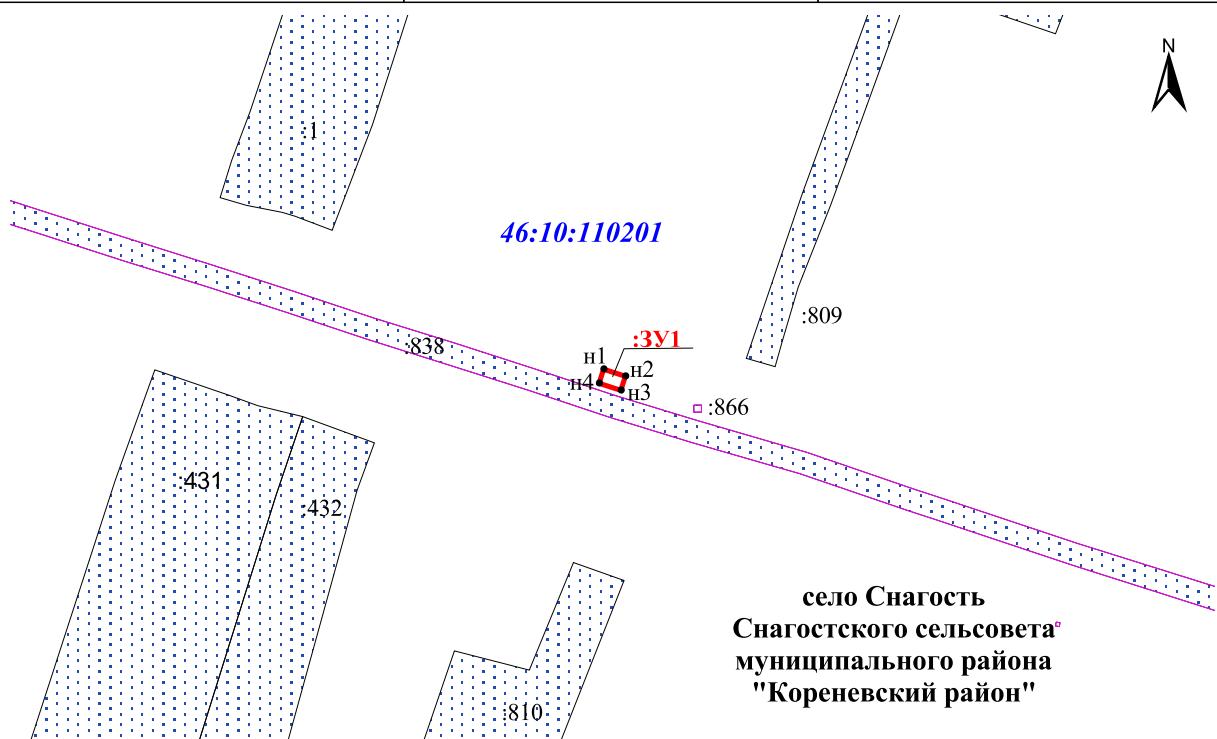

**Условные обозначения:**

- н1 - характерная точка вновь образованного земельного участка и ее номер

**:ЗУ1** - вновь образованная часть границы земельного участка,

сведения о которой дометаточны для определения ее местоположения

**46:10:110201** - граница и номер кадастрового квартала

**:809** - граница земельного участка, установленная в соответствии с федеральным

законодательством и включенная в ЕГРН, кадастровый номер земельного участка

**:810** - граница населенного пункта

**Масштаб 1:2000**