

Утверждена

(наименование документа об утверждении, включая наименования

органов государственной власти или органов местного

самоуправления, принявших решение об утверждении схемы

или подписавших соглашение о перераспределении земельных участков)

от _____ № _____

Схема расположения земельного участка или земельных участков на кадастровом плане территории

по адресу: Курская область, Кореневский район, с. Снагость,
площадка №15 напротив домовладения №18 ул. Красный хутор

Кадастровый квартал: 46:10:110201, Площадь земельного участка: 24 кв.м


Категория земель: земли населенных пунктов

Территориальная зона: Ж1 (Зона застройки индивидуальными жилыми домами)


Разрешенное использование: коммунальное обслуживание (очистка и уборка объектов недвижимости)

Система координат МСК -46

Усл. номер земельного участка :ЗУ1		
Площадь земельного участка 24 кв.м		
Обозначение характерных точек границ	Координаты (м)	
	X	Y
н1	373332.97	1210489.46
н2	373330.87	1210495.08
н3	373327.12	1210493.67
н4	373329.23	1210488.05
н1	373332.97	1210489.46

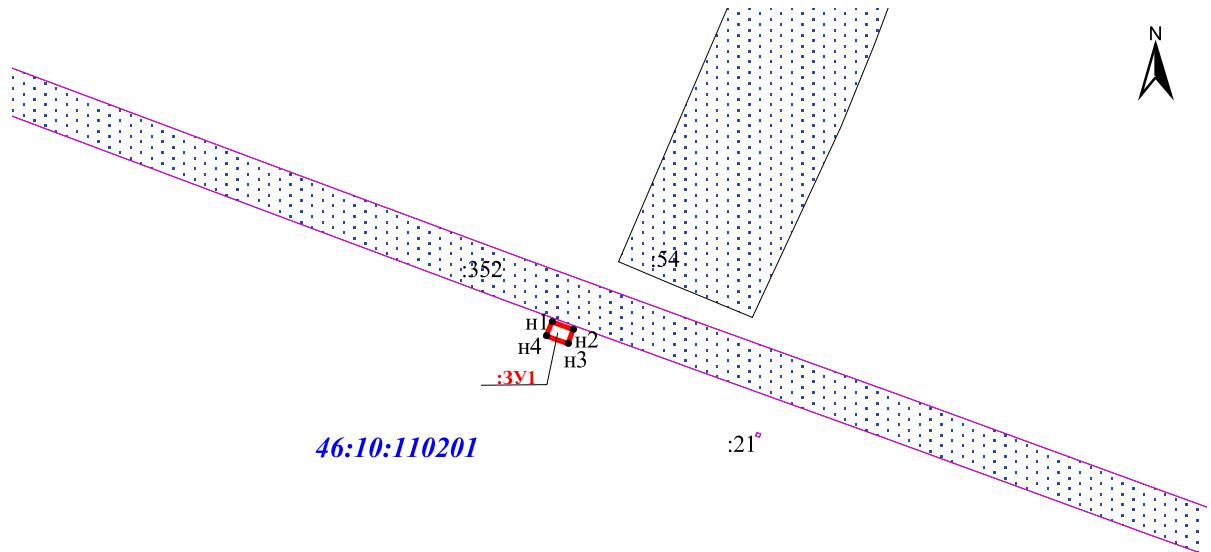

**село Снагость
Снагостского сельсовета
муниципального района
"Кореневский район"**

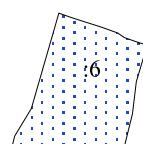

Условные обозначения:

• н1

-характерная точка вновь образованного земельного участка и ее номер
-вновь образованная часть границы земельного участка,

сведения о которой достаточны для определения ее местоположения

46:10:110201

-граница и номер кадастрового квартала

:352::54:::

-граница земельного участка, установленная в соответствии с федеральным
законодательством и включенная в ЕГРН, кадастровый номер земельного участка

-граница населенного пункта

Масштаб 1:2000