

Утверждена

(наименование документа об утверждении, включая наименования

органов государственной власти или органов местного

самоуправления, принявших решение об утверждении схемы

или подписавших соглашение о перераспределении земельных участков)

от \_\_\_\_\_ № \_\_\_\_\_

**Схема расположения земельного участка или земельных участков на кадастровом плане территории**

по адресу: Курская область, Кореневский район, с. Снагость,  
площадка №9 рядом с домовладением №20 ул. Красная

Кадастровый квартал: 46:10:110201, Площадь земельного участка: 24 кв\_м


Категория земель: земли населенных пунктов

Территориальная зона: Ж1 (Зона застройки индивидуальными жилыми домами)

Разрешенное использование: коммунальное обслуживание (очистка и уборка объектов недвижимости)

**Система координат МСК -46**

Усл. номер земельного участка :ЗУ1		
Площадь земельного участка 24 кв.м		
Обозначение характерных точек границ	Координаты (м)	
	X	Y
н1	374312.77	1208847.64
н2	374309.96	1208852.94
н3	374306.42	1208851.07
н4	374309.24	1208845.77
н1	374312.77	1208847.64

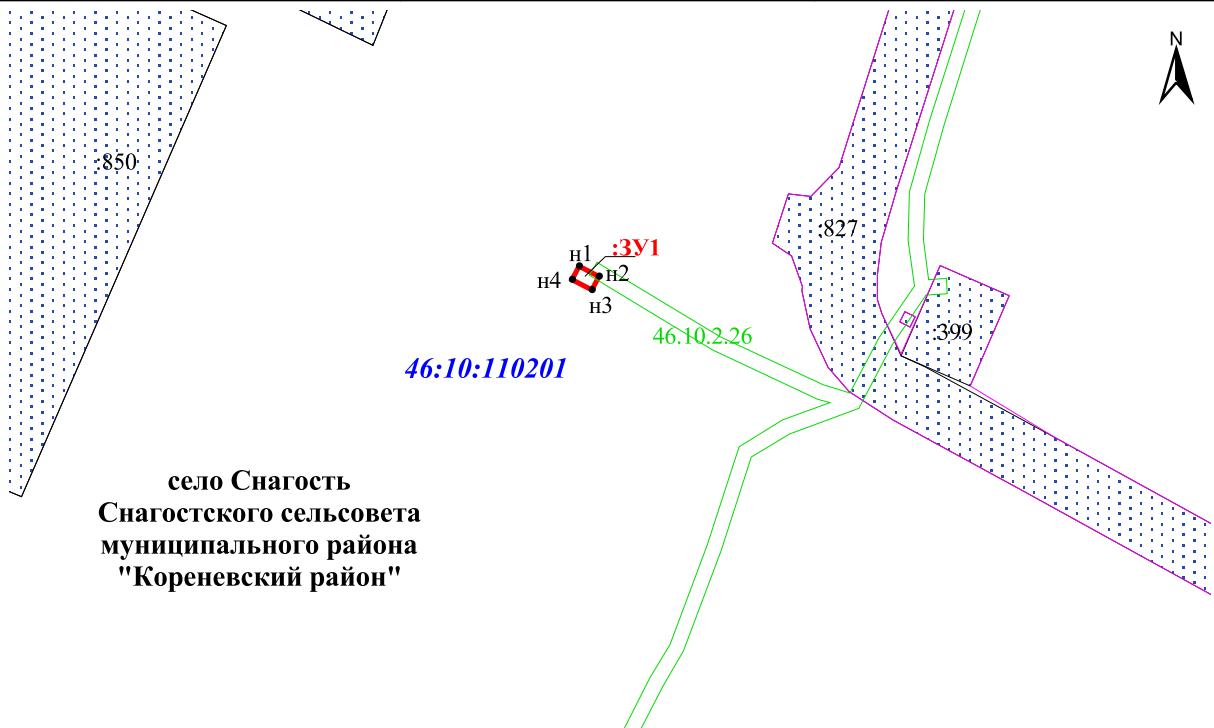

**Условные обозначения:**

• н1 -характерная точка вновь образованного земельного участка и ее номер

:ЗУ1 -вновь образованная часть границы земельного участка, сведения о которой достаточны для определения ее местоположения

46:10:110201 -граница земельного участка, установленная в соответствии с федеральным законодательством и включенная в ЕГРН, кадастровый номер земельного участка

:827 -граница населенного пункта

46.10.2.26 -граница и номер зоны с особыми условиями использования территории

**Масштаб 1:2000**