

Утверждена

(наименование документа об утверждении, включая наименования

органов государственной власти или органов местного

самоуправления, принявших решение об утверждении схемы

или подписавших соглашение о перераспределении земельных участков)

от \_\_\_\_\_ № \_\_\_\_\_

### Схема расположения земельного участка или земельных участков на кадастровом плане территории

по адресу: Курская область, Кореневский район, с. Снагость,  
площадка №10 рядом с домовладением №39 ул. Сухая

Кадастровый квартал: 46:10:110201, Площадь земельного участка: 24 кв.м


Категория земель: земли населенных пунктов

Территориальная зона: Ж1 (Зона застройки индивидуальными жилыми домами)

Разрешенное использование: коммунальное обслуживание (очистка и уборка объектов недвижимости)

#### Система координат МСК -46

Усл. номер земельного участка :3У1		
Площадь земельного участка 24 кв.м		
Обозначение характерных точек границ	Координаты (м)	
	X	Y
н1	374880.15	1209235.41
н2	374878.34	1209241.13
н3	374874.53	1209239.93
н4	374876.34	1209234.20
н1	374880.15	1209235.41

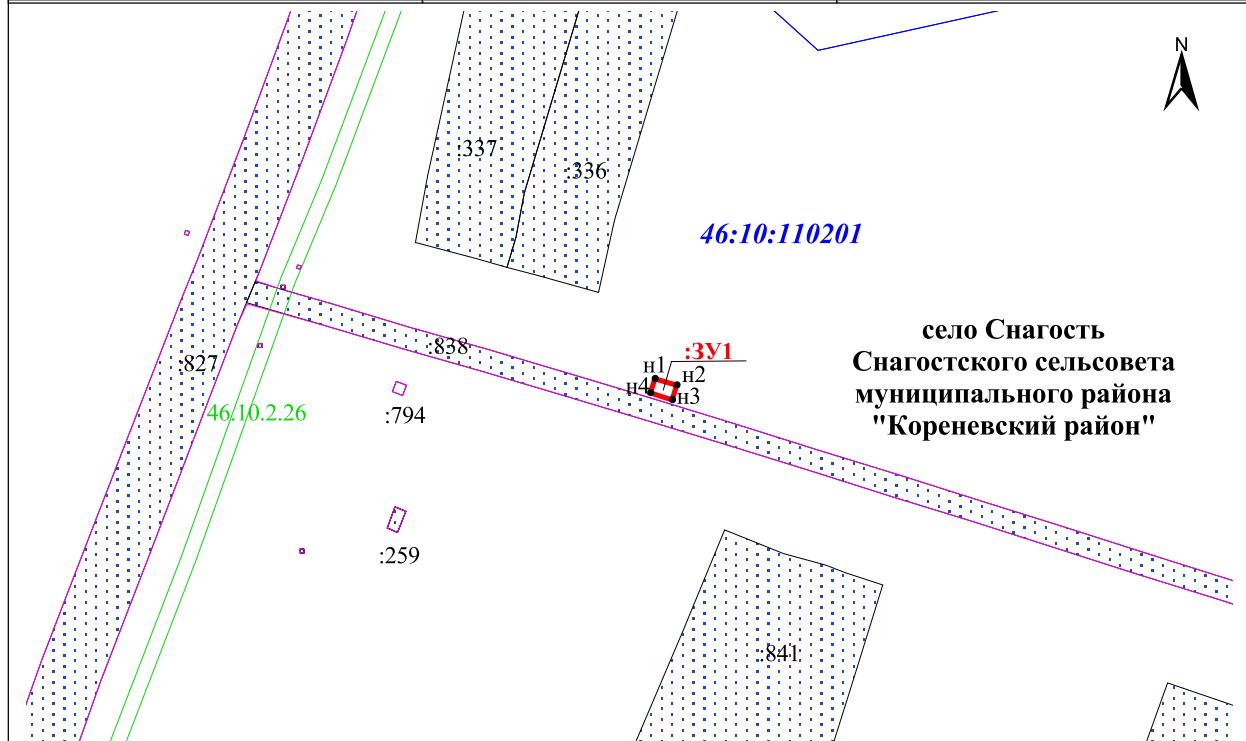

Масштаб 1:2000