

Утверждена

(наименование документа об утверждении, включая наименования

органов государственной власти или органов местного

самоуправления, принявших решение об утверждении схемы

или подписавших соглашение о перераспределении земельных участков)

от _____ №_____

Схема расположения земельного участка или земельных участков на кадастровом плане территории

по адресу: Курская область, Кореневский район, с. Снагость,
площадка №1 между домовладениями 29 и 31 ул. Староселье

Кадастровый квартал: 46:10:110201, Площадь земельного участка: 24 кв.м


Категория земель: земли населенных пунктов

Территориальная зона: Ж1 (Зона застройки индивидуальными жилыми домами)

Разрешенное использование: коммунальное обслуживание (очистка и уборка объектов недвижимости)

Система координат МСК -46

Усл. номер земельного участка :ЗУ1		
Площадь земельного участка 24 кв.м		
Обозначение характерных точек границ	Координаты (м)	
	X	Y
н1	375143.31	1207519.52
н2	375138.79	1207523.48
н3	375136.16	1207520.47
н4	375140.67	1207516.51
н1	375143.31	1207519.52

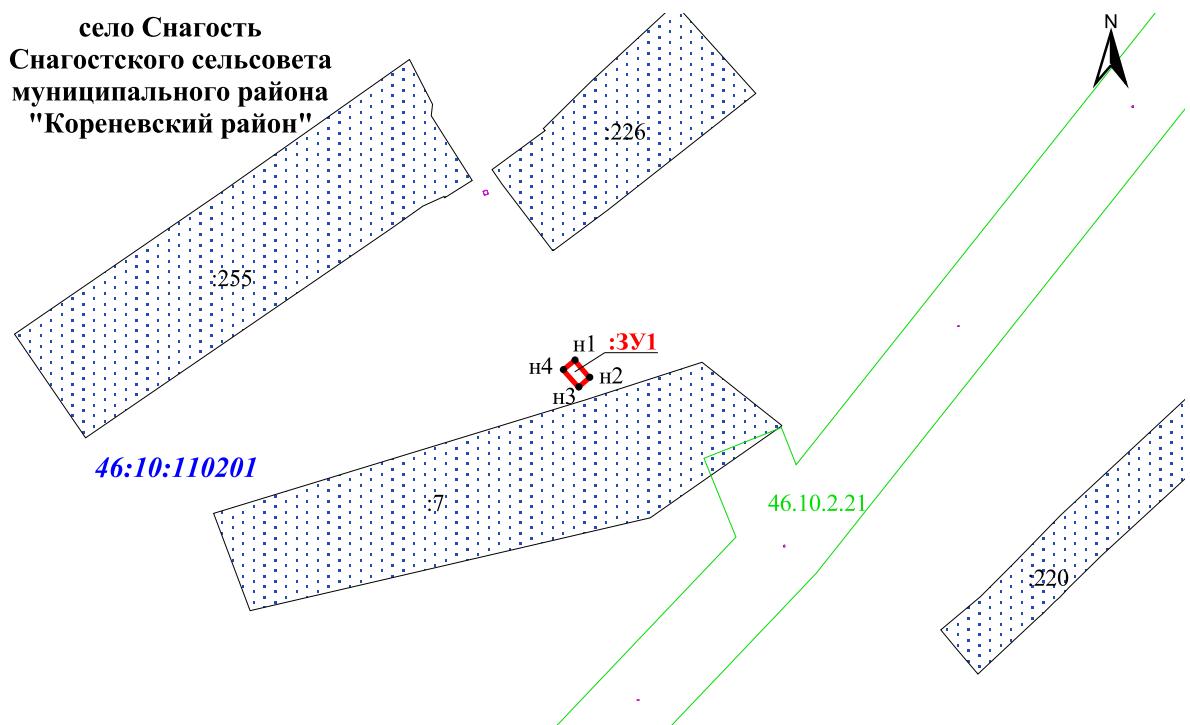

Условные обозначения:

• н1

-характерная точка вновь образованного земельного участка и ее номер

:ЗУ1

-вновь образованная часть границы земельного участка, сведения о которой дометричесны для определения ее местоположения

46:10:110201

-граница и номер кадастрового квартала

: : : : 255 : :

-граница земельного участка, установленная в соответствии с федеральным законодательством и включенная в ЕГРН, кадастровый номер земельного участка

46.10.2.26

-граница и номер зоны с особыми условиями использования территории

Масштаб 1:2000