

Утверждена

(наименование документа об утверждении, включая наименования

органов государственной власти или органов местного

самоуправления, принявших решение об утверждении схемы

или подписавших соглашение о перераспределении земельных участков)

от _____ № _____

Схема расположения земельного участка или земельных участков на кадастровом плане территории

по адресу: Курская область, Кореневский район, с. Снагость,

площадка №14 напротив домовладения №70 ул. Красный хутор

Кадастровый квартал: 46:10:110201, Площадь земельного участка: 24 кв.м


Категория земель: земли населенных пунктов

Территориальная зона: Ж1 (Зона застройки индивидуальными жилыми домами)

Разрешенное использование: коммунальное обслуживание (очистка и уборка объектов недвижимости)

Система координат МСК -46

Усл. номер земельного участка :ЗУ1		
Площадь земельного участка 24 кв.м		
Обозначение характерных точек границ	Координаты (м)	
	X	Y
н1	373802.39	1209609.50
н2	373798.37	1209613.95
н3	373795.40	1209611.27
н4	373799.43	1209606.82
н1	373802.39	1209609.50

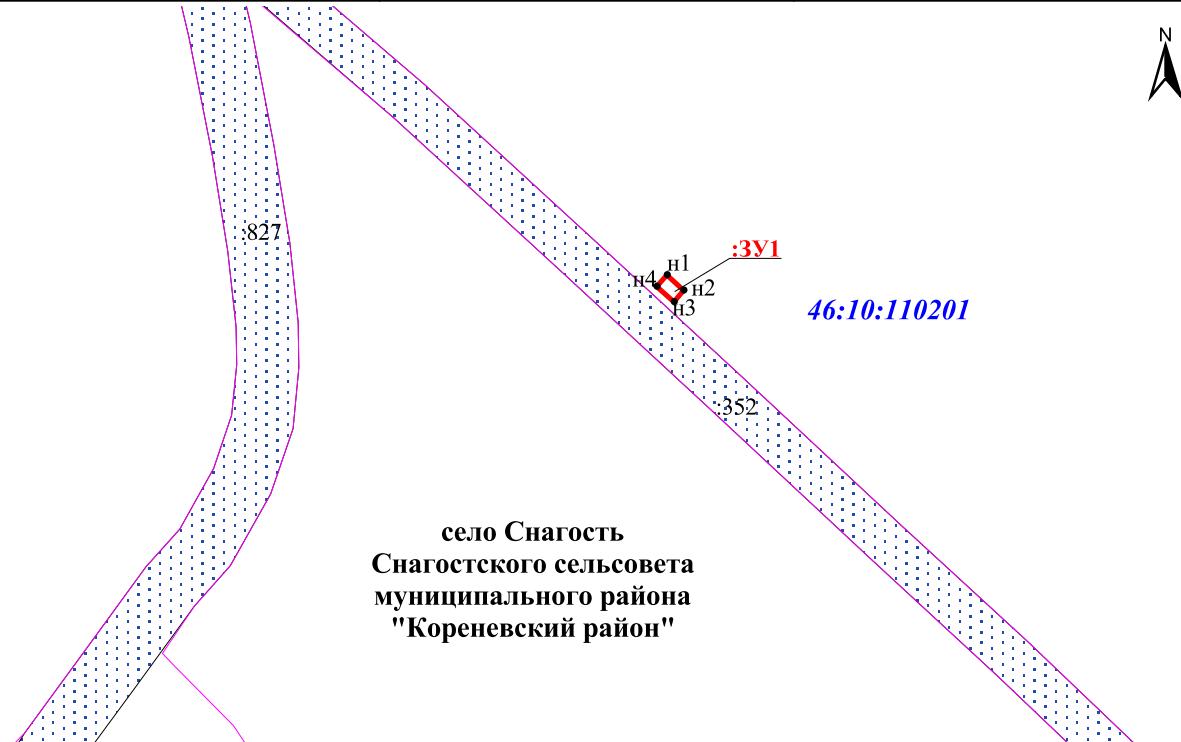

Условные обозначения:

- н1 - характерная точка вновь образованного земельного участка и ее номер
- :ЗУ1 - вновь образованная часть границы земельного участка, сведения о которой дометаточны для определения ее местоположения
- 46:10:110201 - граница и номер кадастрового квартала
- :352 - граница земельного участка, установленная в соответствии с федеральным законодательством и включенная в ЕГРН, кадастровый номер земельного участка
- - граница населенного пункта

Масштаб 1:2000