

Утверждена

(наименование документа об утверждении, включая наименования

органов государственной власти или органов местного

самоуправления, принявших решение об утверждении схемы

или подписавших соглашение о перераспределении земельных участков)

от _____ № _____

Схема расположения земельного участка или земельных участков на кадастровом плане территории

по адресу: Курская область, Кореневский район, с. Снагость,

площадка №8 рядом с домовладением №13 ул. Базарная

Кадастровый квартал: 46:10:110201, Площадь земельного участка: 24 кв_м


Категория земель: земли населенных пунктов

Территориальная зона: Ж1 (Зона застройки индивидуальными жилыми домами)

Разрешенное использование: коммунальное обслуживание (очистка и уборка объектов недвижимости)

Система координат МСК -46

Усл. номер земельного участка :3У1		
Площадь земельного участка 24 кв.м		
Обозначение характерных точек границ	Координаты (м)	
	X	Y
н1	374550.40	1208689.22
н2	374549.35	1208695.13
н3	374545.41	1208694.43
н4	374546.47	1208688.52
н1	374550.40	1208689.22

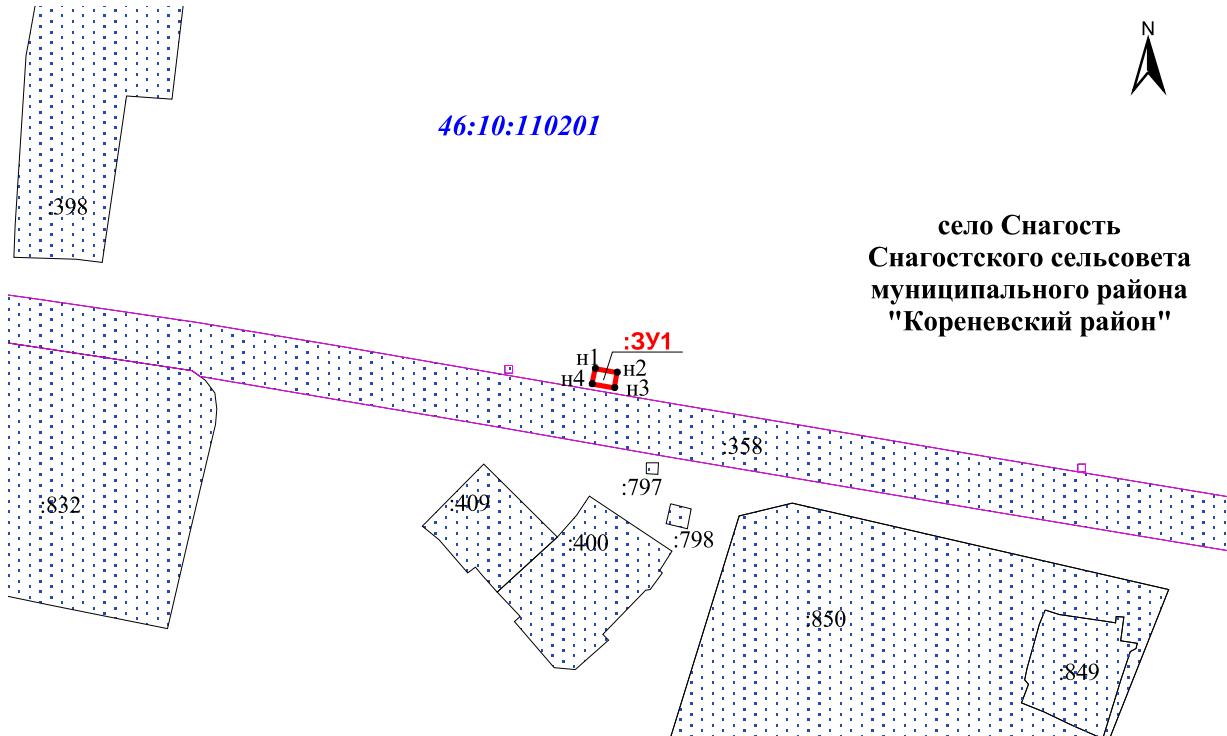

Условные обозначения:

- н1 - характерная точка вновь образованного земельного участка и ее номер
- :3У1 - вновь образованная часть границы земельного участка, сведения о которой в домостаточно для определения ее местоположения
- 46:10:110201 - граница и номер кадастрового квартала
- :3У1 - граница земельного участка, установленная в соответствии с федеральным законодательством и включенная в ЕГРН, кадастровый номер земельного участка
- :3У1 - граница населенного пункта

Масштаб 1:2000