

Утверждена

(наименование документа об утверждении, включая наименования

органов государственной власти или органов местного

самоуправления, принявших решение об утверждении схемы

или подписавших соглашение о перераспределении земельных участков)

от _____ № _____

Схема расположения земельного участка или земельных участков на кадастровом плане территории по адресу: Курская область, Кореневский район, с. Снагость, площадка №7 напротив домовладения №4 ул. Репяховка

Кадастровый квартал: 46:10:110201, Площадь земельного участка: 24 кв_м


Категория земель: земли населенных пунктов

Территориальная зона: Ж1 (Зона застройки индивидуальными жилыми домами)

Разрешенное использование: коммунальное обслуживание (очистка и уборка объектов недвижимости)

Система координат МСК -46

Усл. номер земельного участка :3У1		
Площадь земельного участка 24 кв.м		
Обозначение характерных точек границ	Координаты (м)	
	X	Y
н1	374561.19	1208484.31
н2	374560.33	1208490.25
н3	374556.37	1208489.67
н4	374557.23	1208483.74
н1	374561.19	1208484.31

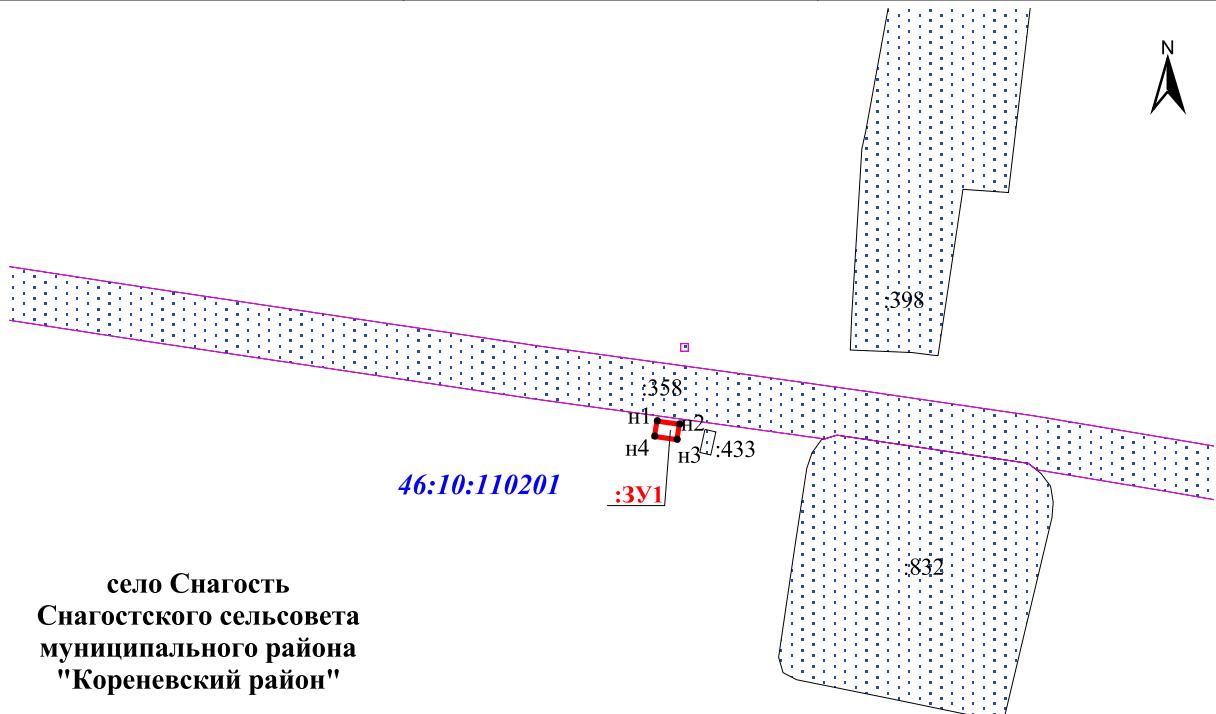

Условные обозначения:

- н1 - характерная точка вновь образованного земельного участка и ее номер
- :3У1 - вновь образованная часть границы земельного участка, сведения о которой доместаточны для определения ее местоположения
- 46:10:110201 - граница и номер кадастрового квартала
- :433 - граница земельного участка, установленная в соответствии с федеральным законодательством и включенная в ЕГРН, кадастровый номер земельного участка
- - граница населенного пункта

Масштаб 1:2000